


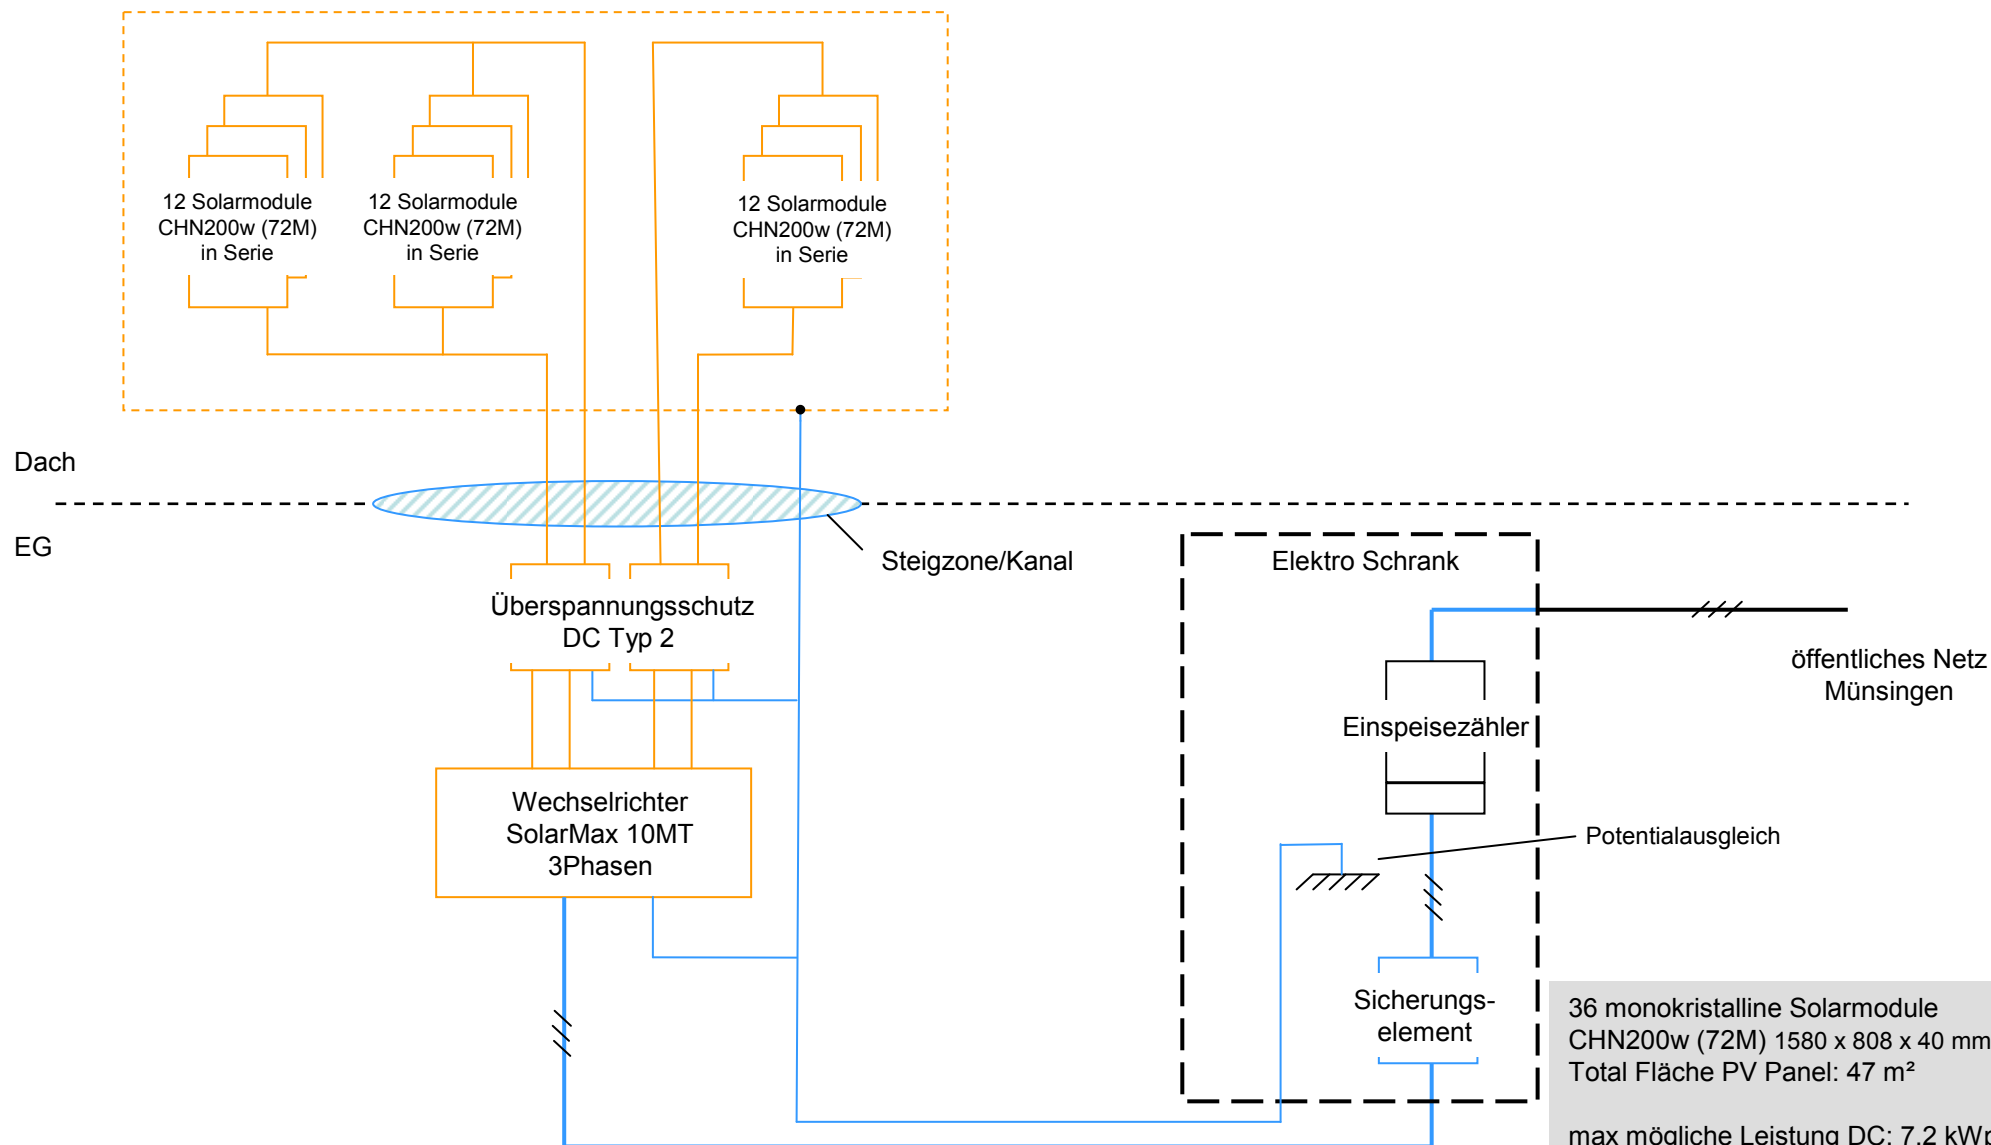

Prinzipschema Photovoltaik Anlage Brückreutiweg 60, 3010 Münsingen

22.06.2012 Heinrich Schneeberger
Schneeberger Haustechnik, 3114 Wichtrach

36 monokristalline Solarmodule
CHN200w (72M) 1580 x 808 x 40 mm
Total Fläche PV Panel: 47 m²

max mögliche Leistung DC: 7.2 kWp
max mögliche Leistung AC: 7.2 kWp

Dachausrichtung: 156°
Dachneigung: 25°

Jahresertrag: 7500 kWh