


KNAGGE 6/10

SCHLAFEN

BAD/WC

KÜCHE

SCHNITT A-A

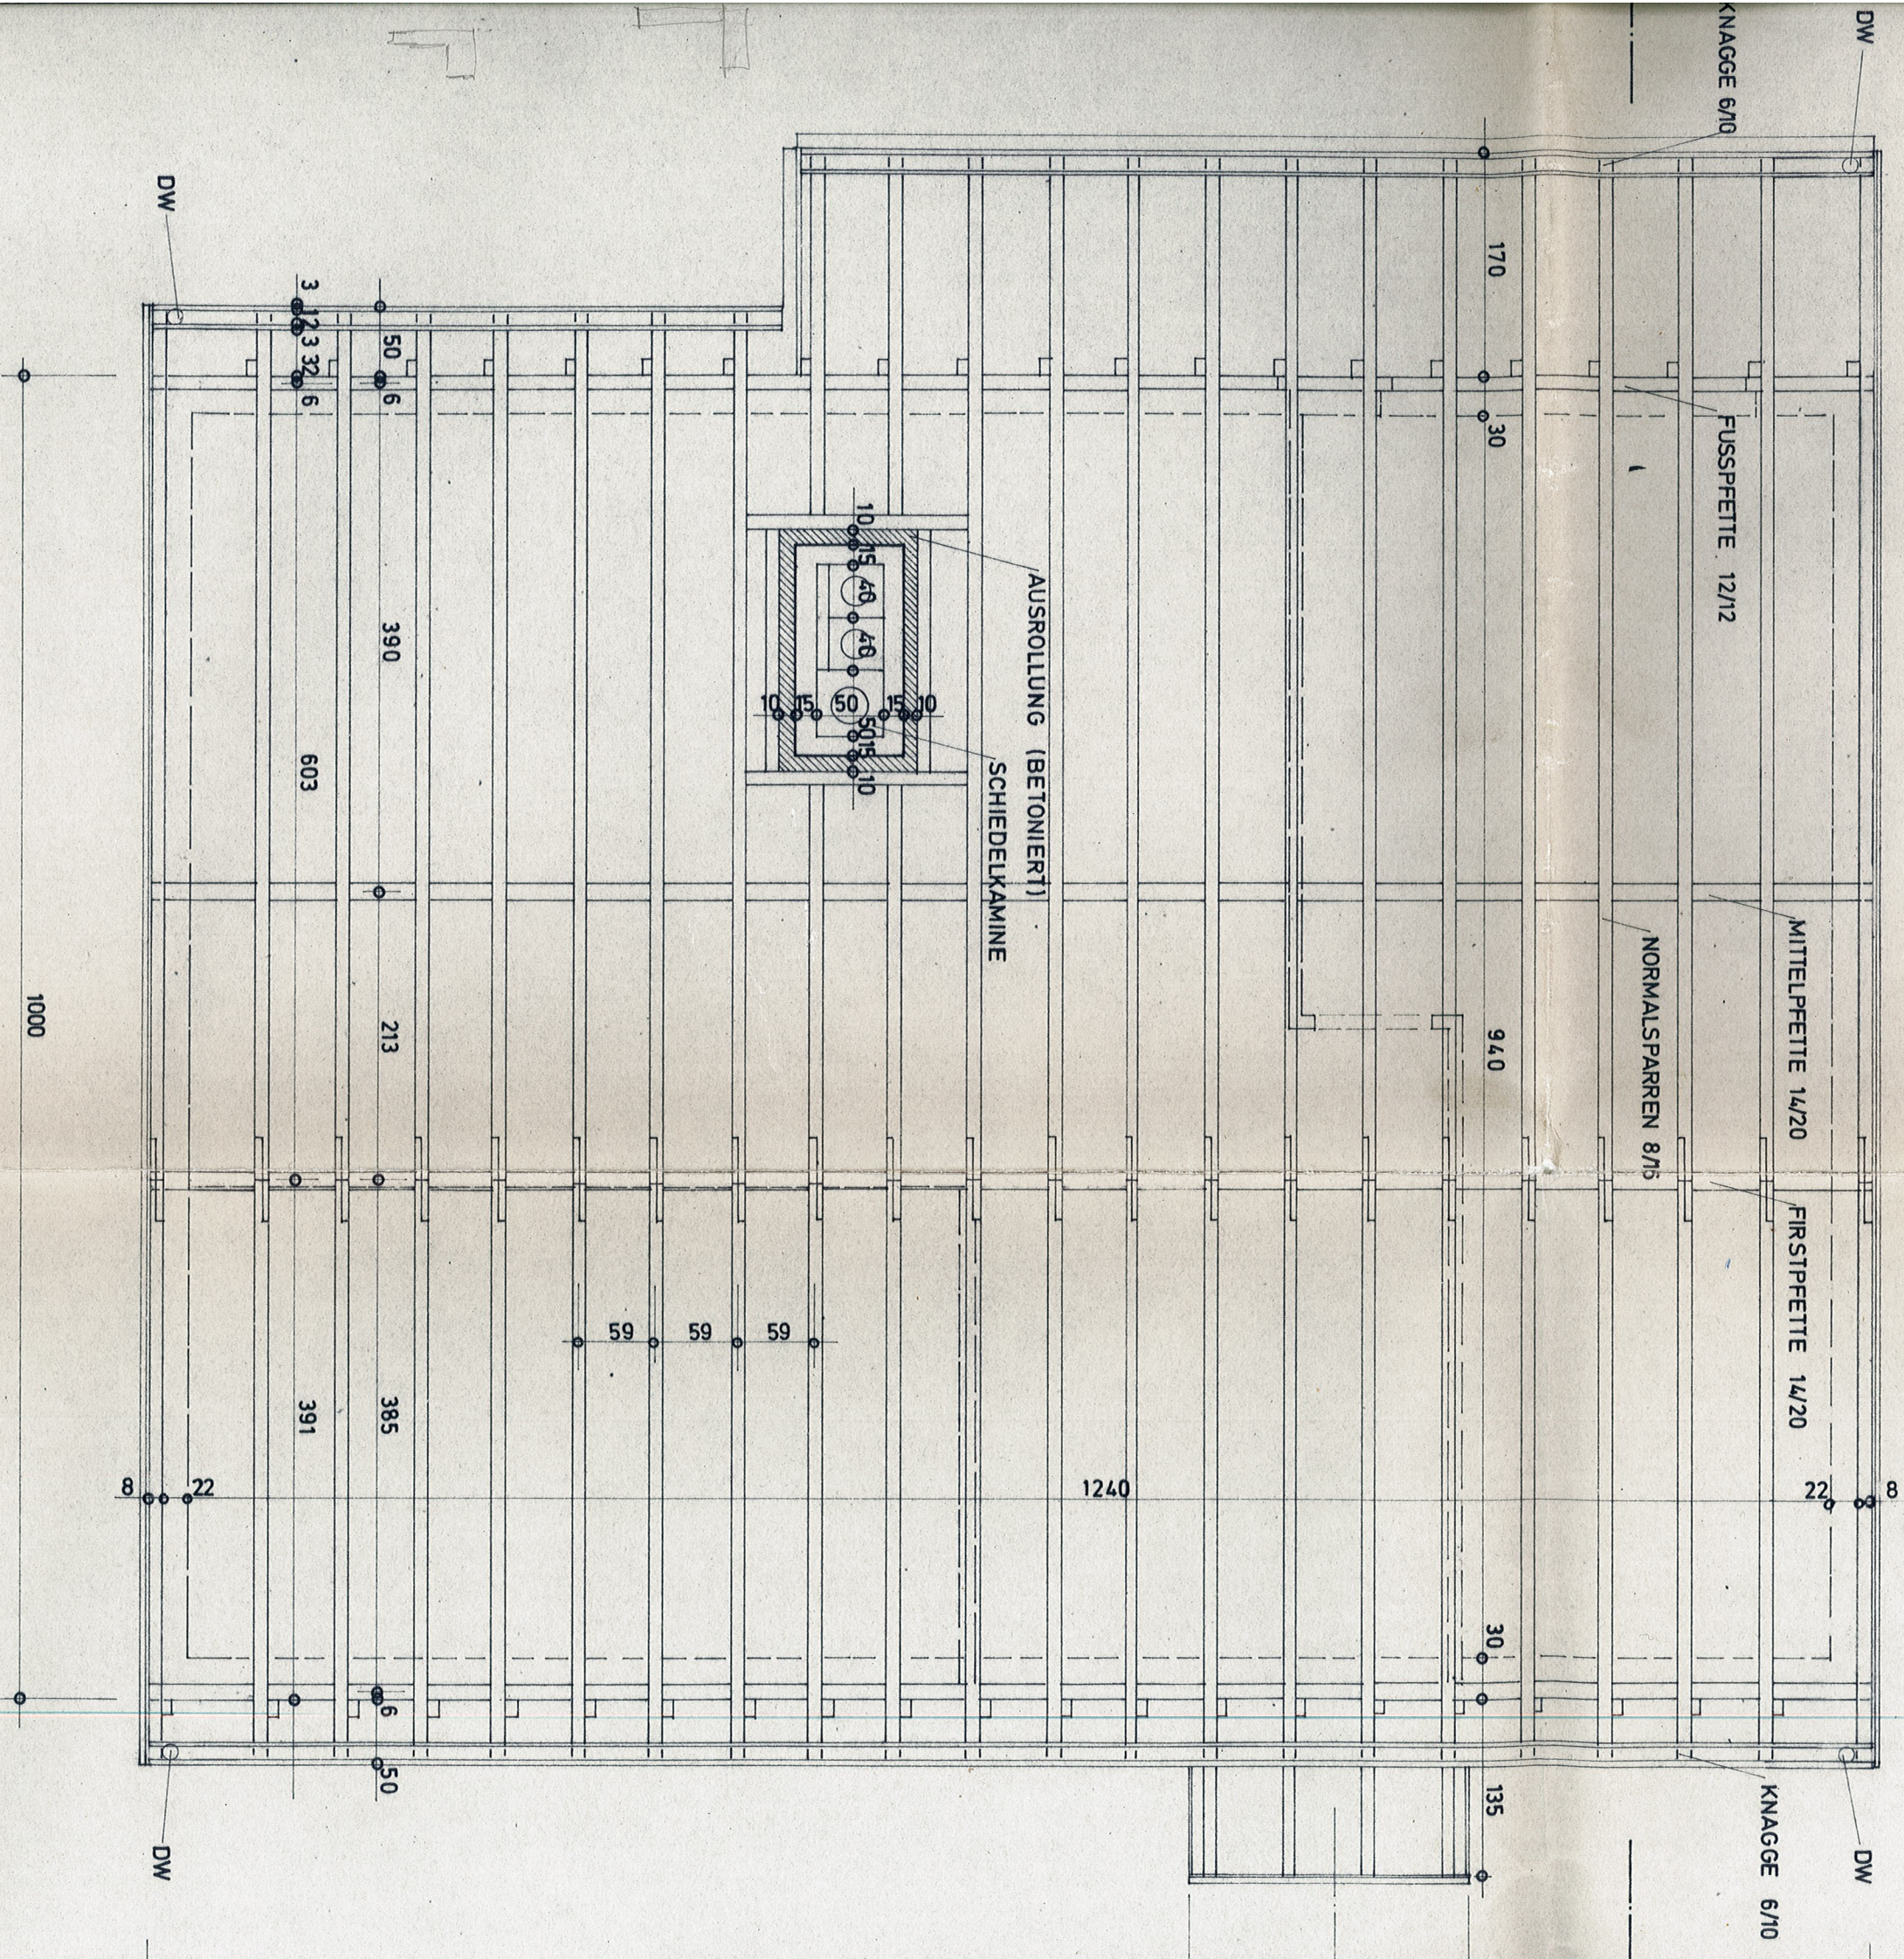

SPARRENLAGUNG