


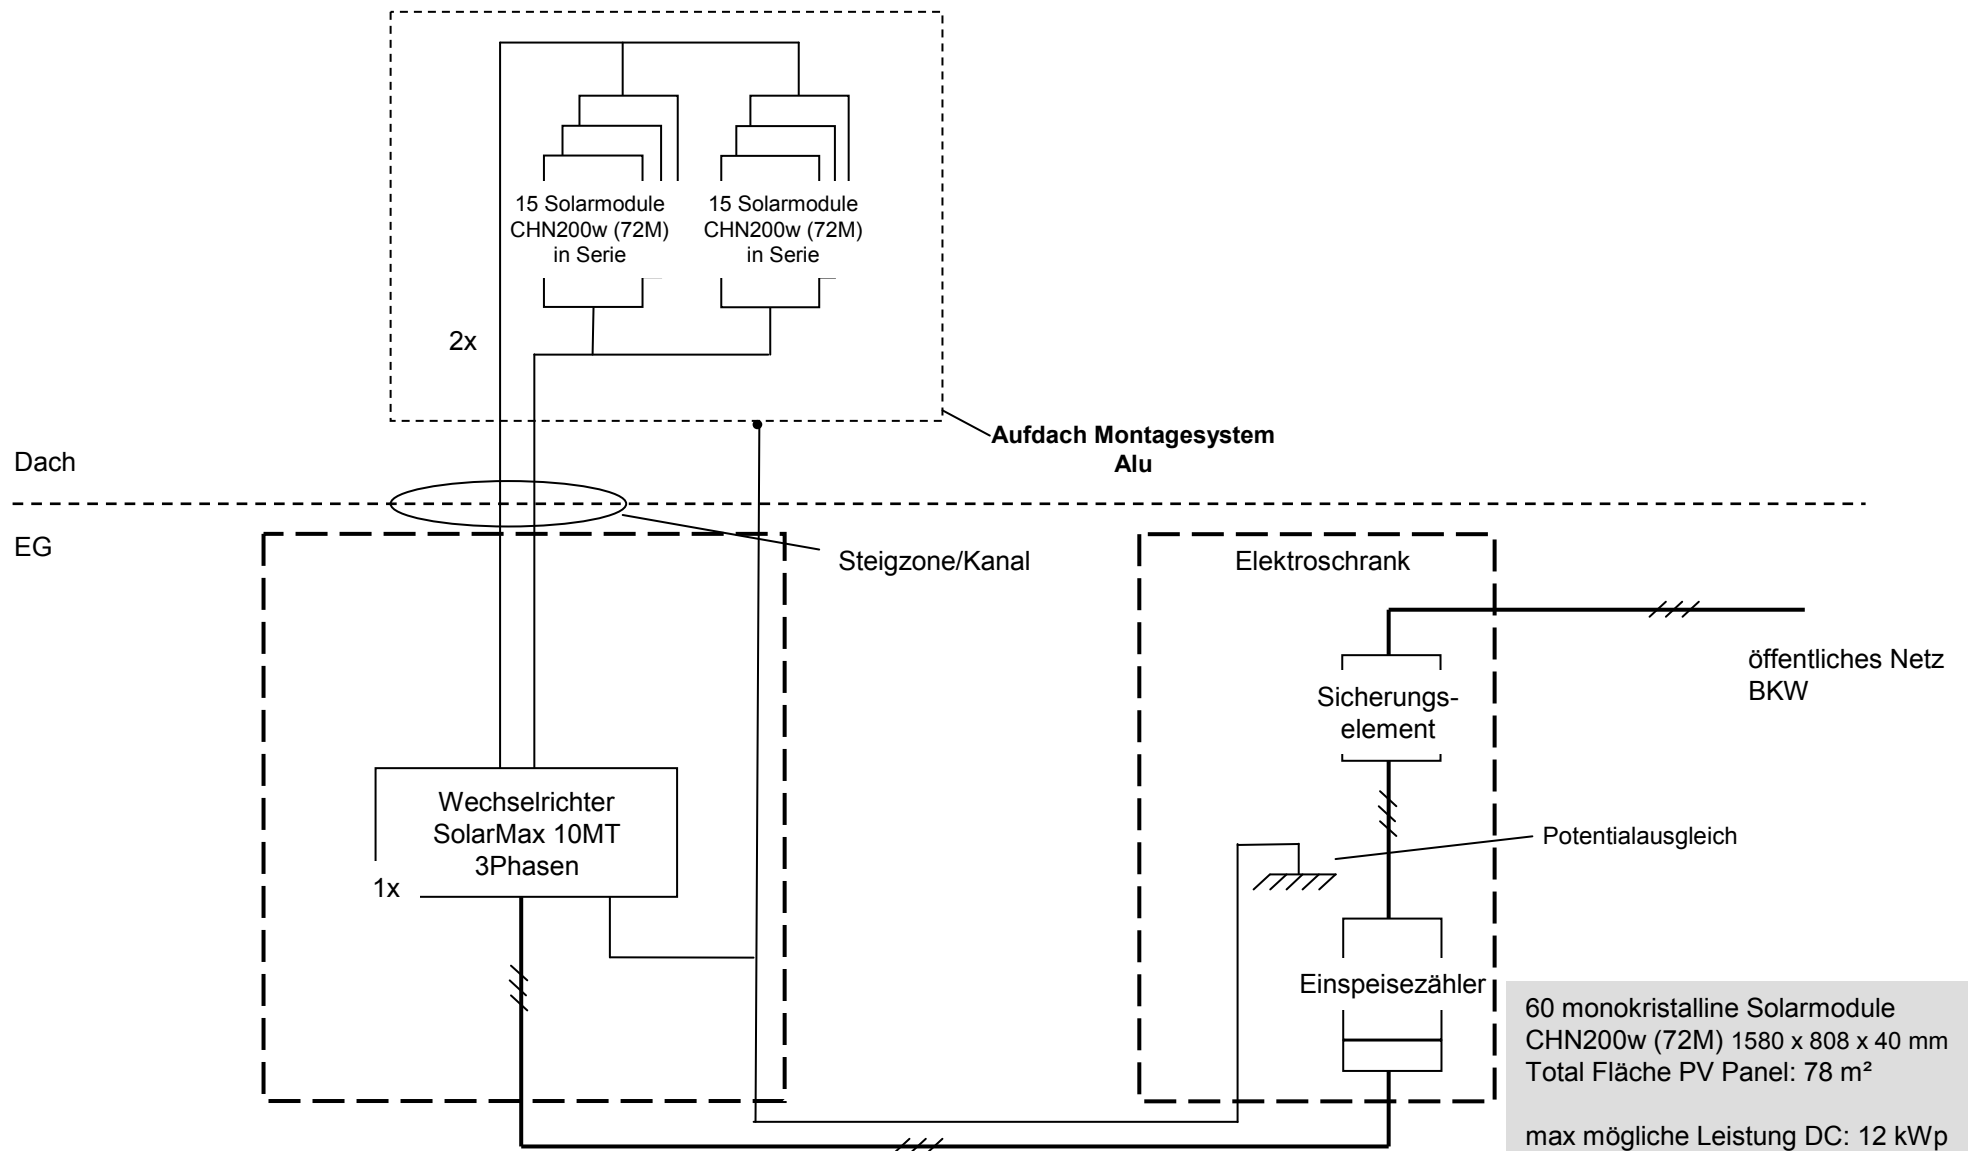

Prinzipschema Photovoltaik Anlage
Kindergarten Niesenstrasse 25, 3114 Wichtrach
 31.05.2012 Heinrich Schneeberger
 Schneeberger Haustechnik, 3114 Wichtrach

60 monokristalline Solarmodule
 CHN200w (72M) 1580 x 808 x 40 mm
 Total Fläche PV Panel: 78 m²

max mögliche Leistung DC: 12 kWp
 max mögliche Leistung AC: 10 kWp

Dachausrichtung: 175°
 Dachneigung: 12°

Jahresertrag: 12'000 kWh