


Installations-Schema

Adresse: Stadelfeldstrasse 20, 3114 Wichtrach
 Betrifft: HV in Heizung UG Gemeindeverwaltung

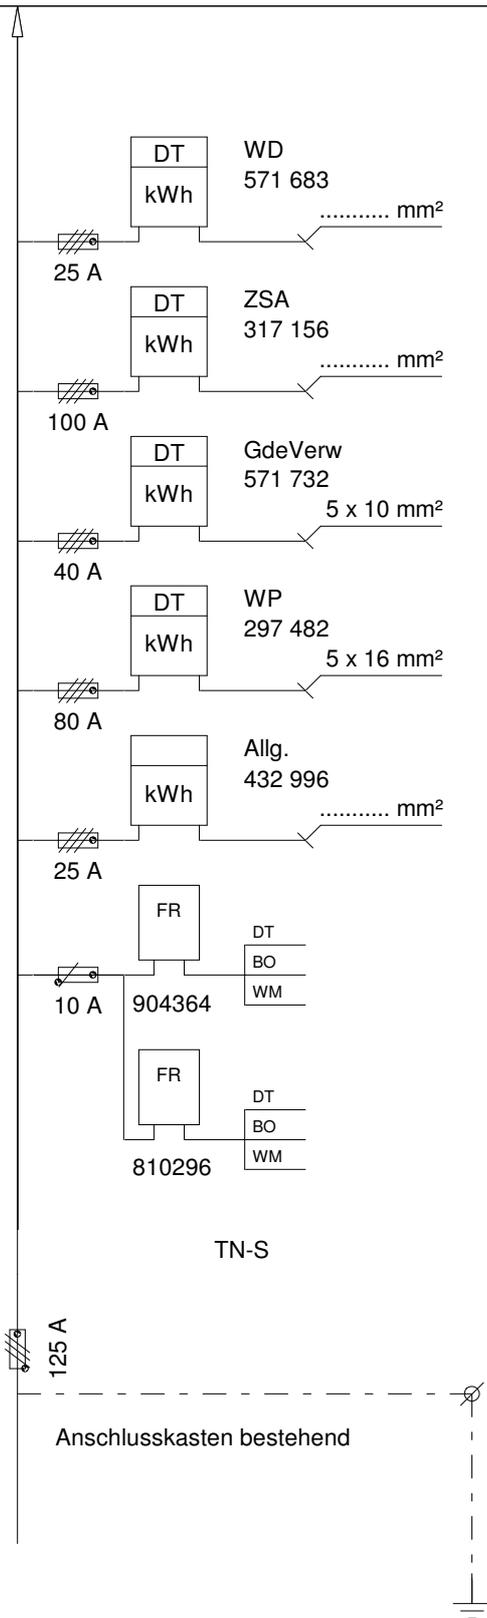

Der Installateur
 Bachmann Elektro AG
 Hängertstrasse 5
 3114 Wichtrach


Datum:
 Unterschrift:

Die Netzbetreiberin
 Datum:
 Unterschrift:

Installations-Schema

Adresse: Stadelfeldstrasse 20, 3114 Wichtrach
 Betrifft: HV in Heizung UG Gemeindeverwaltung

Auf Dach Feuerwehmagazin

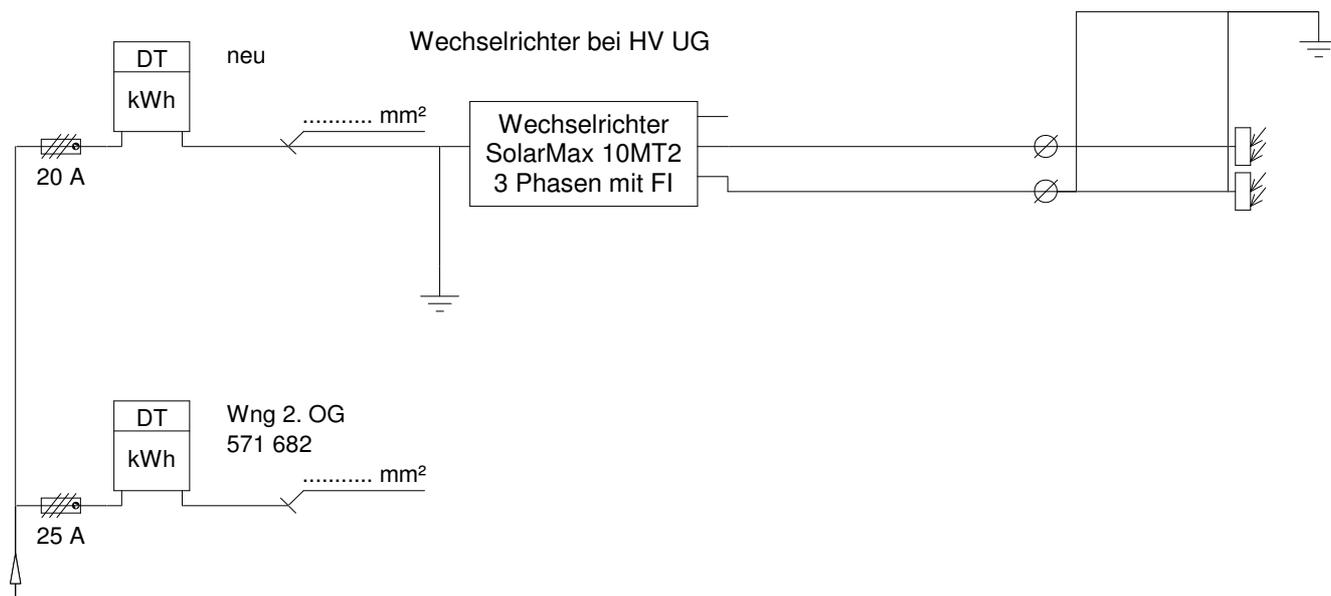

Der Installateur
Bachmann Elektro AG
 Hängertstrasse 5
 3114 Wichtrach

Datum:
 Unterschrift:

Die Netzbetreiberin
 Datum:
 Unterschrift: