


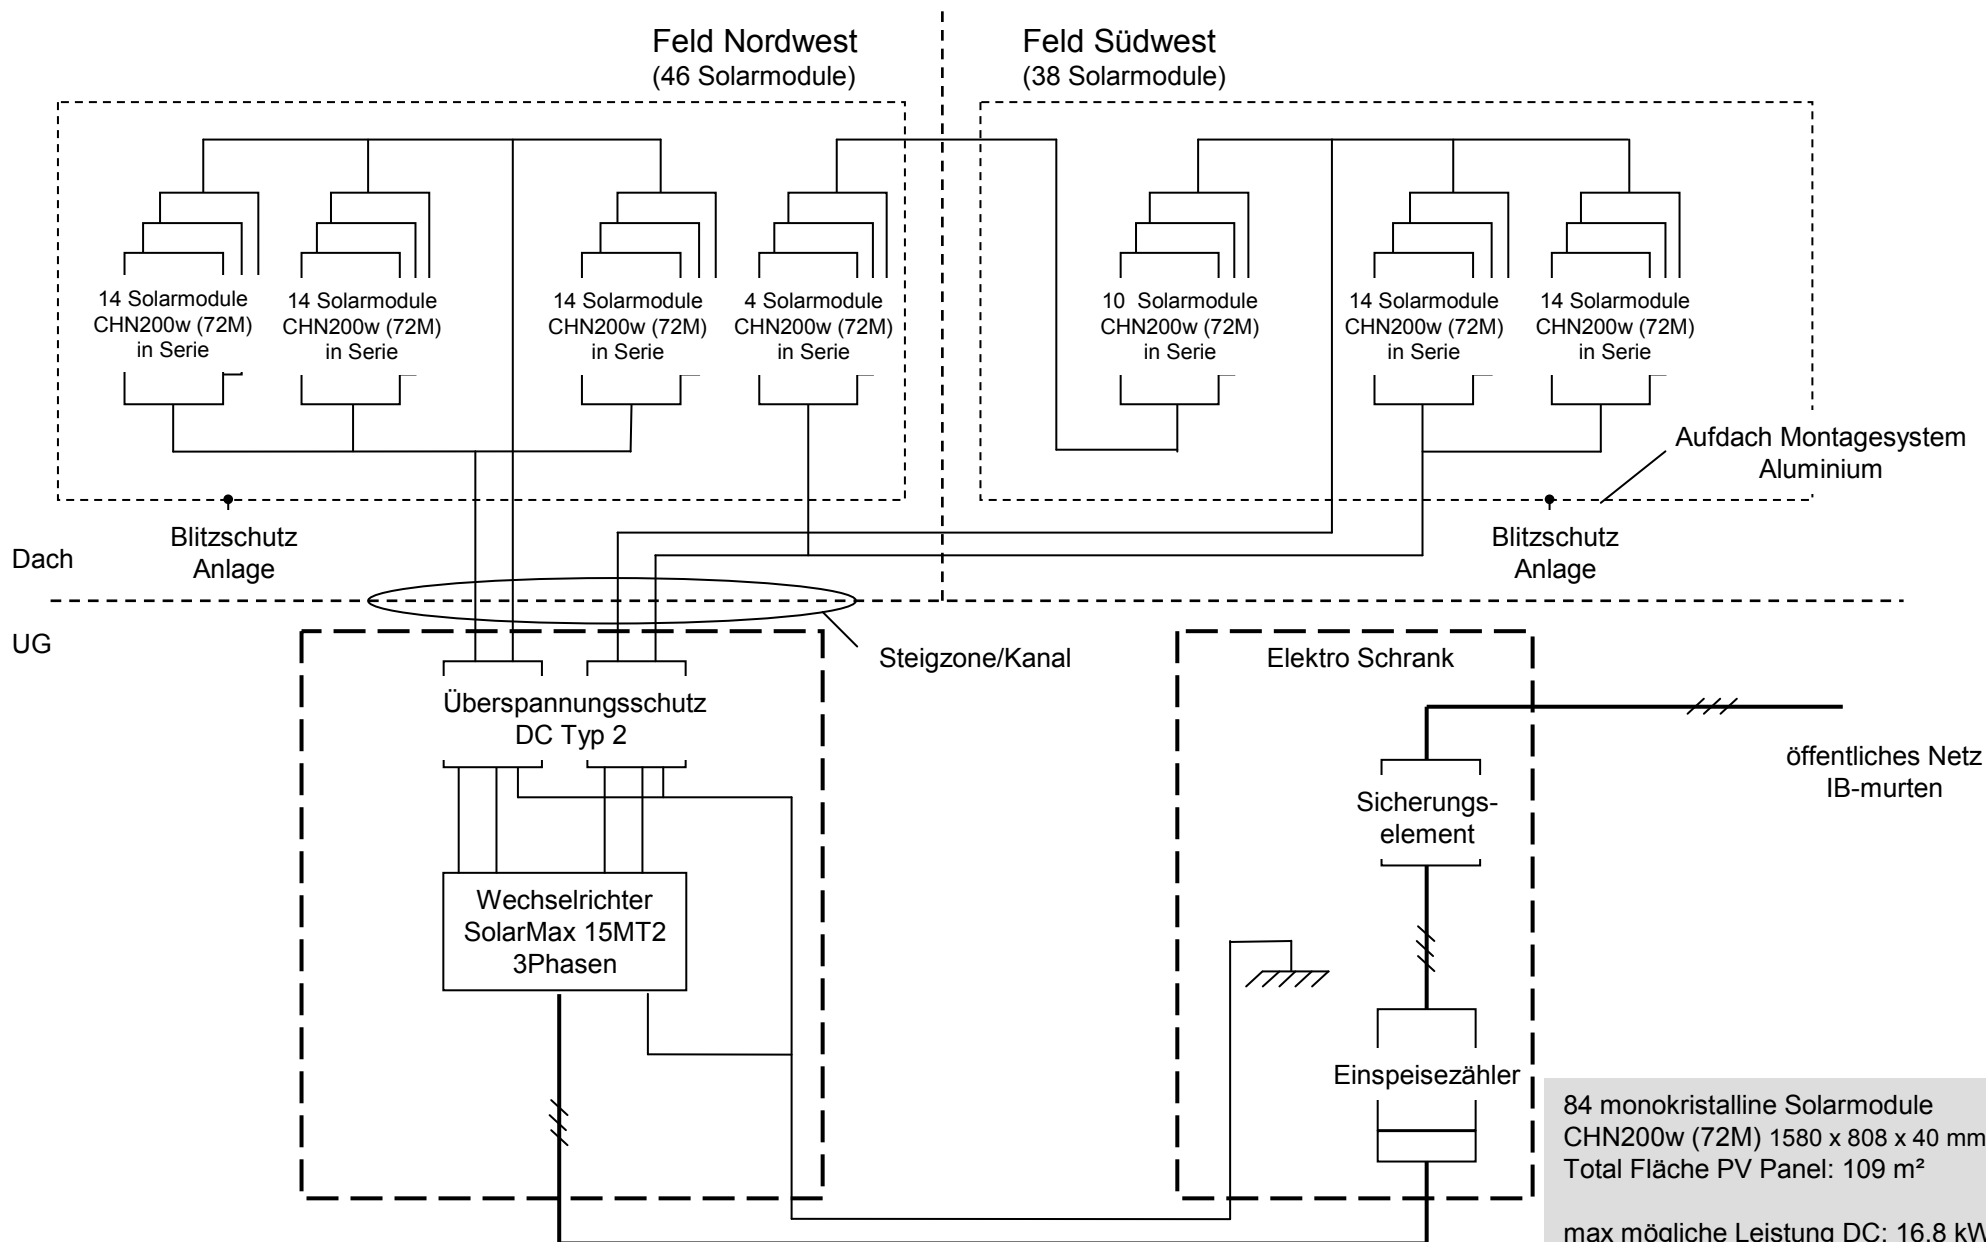

Prinzipschema Photovoltaik Anlage
Wilerweg 11 – 13, 3280 Murten
 01.06.2012 Heinrich Schneeberger
 Schneeberger Hauteschnik, 3114 Wichtrach

84 monokristalline Solarmodule
 CHN200w (72M) 1580 x 808 x 40 mm
 Total Fläche PV Panel: 109 m²

max mögliche Leistung DC: 16.8 kWp
 max mögliche Leistung AC: 15 kWp

Dachausrichtung: 234°
 Dachneigung: 22°

Jahresertrag: 16'850 kWh