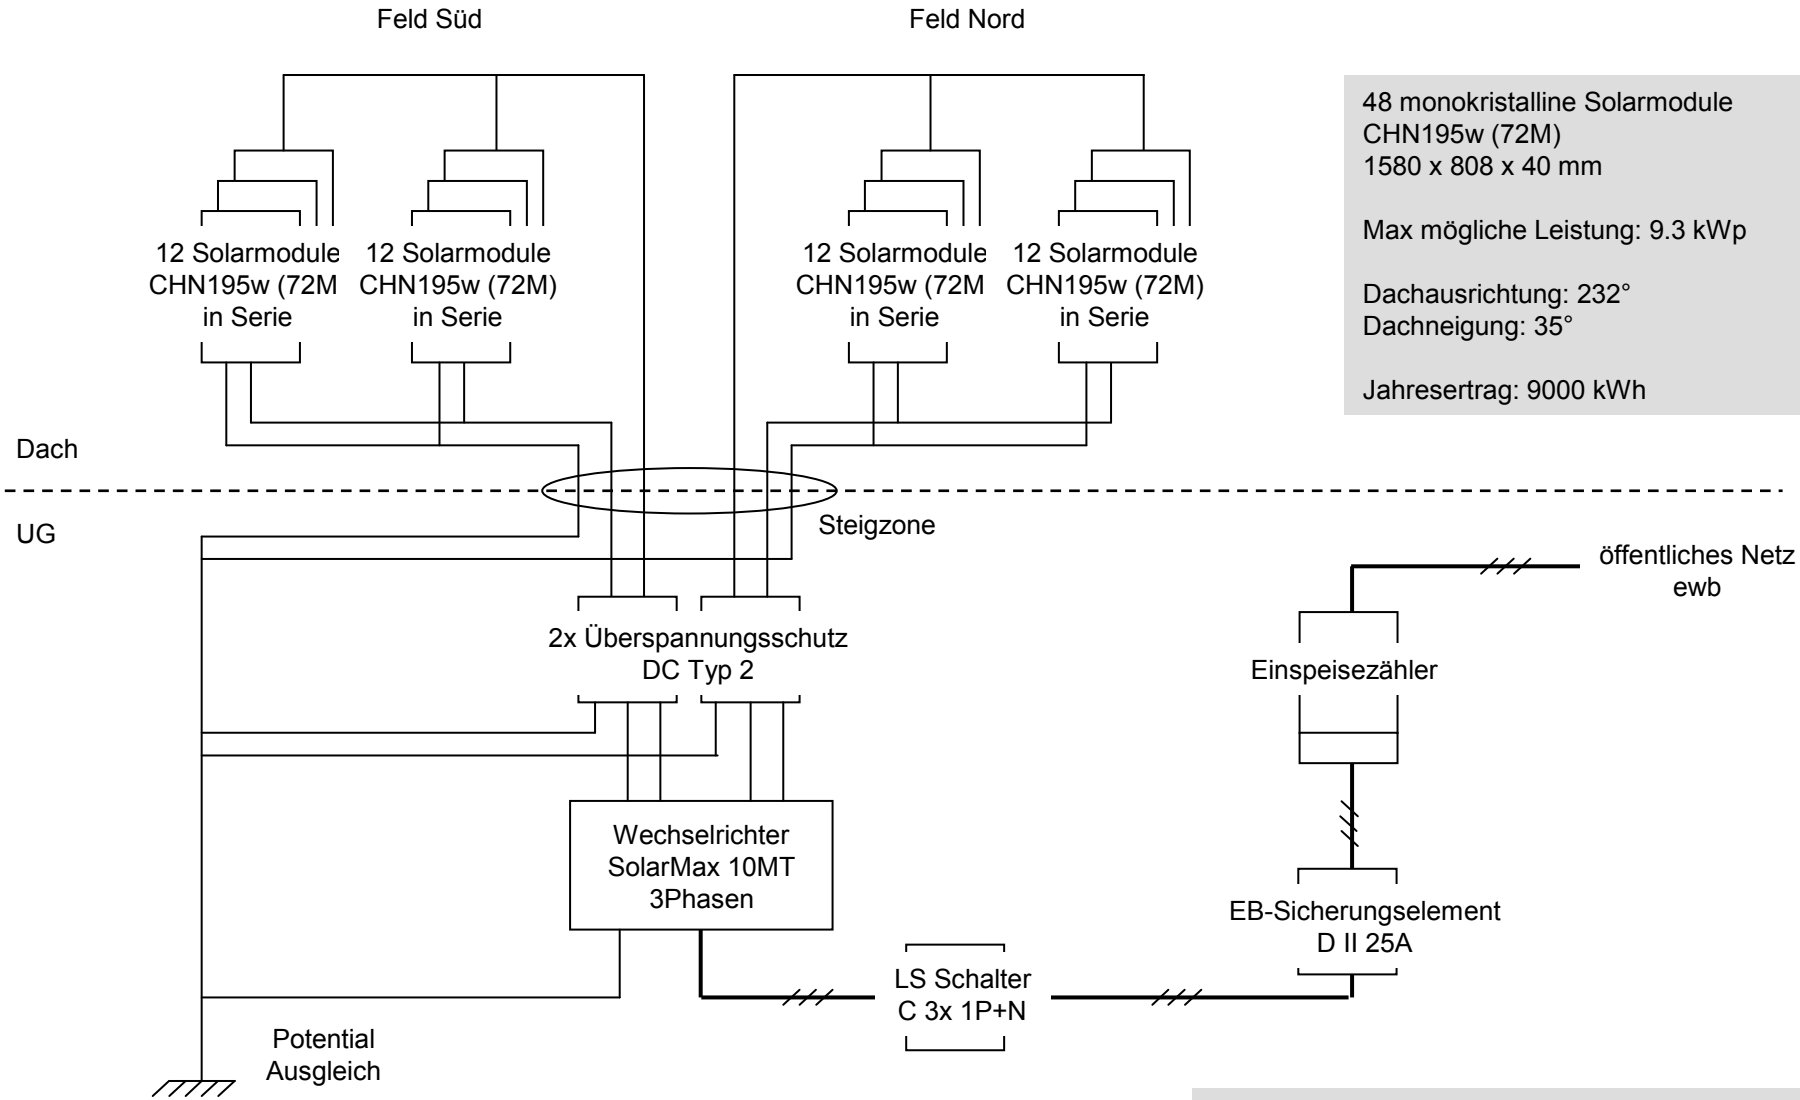

48 monokristalline Solarmodule
CHN195w (72M)
1580 x 808 x 40 mm

Max mögliche Leistung: 9.3 kWp

Dachausrichtung: 232°
Dachneigung: 35°

Jahresertrag: 9000 kWh

Prinzipschema Photovoltaik Anlage Sagerstrasse 4, 3006 Bern

10.08.2011 Heinrich Schneeberger
Schneeberger Hausteschnik, Wichtrach