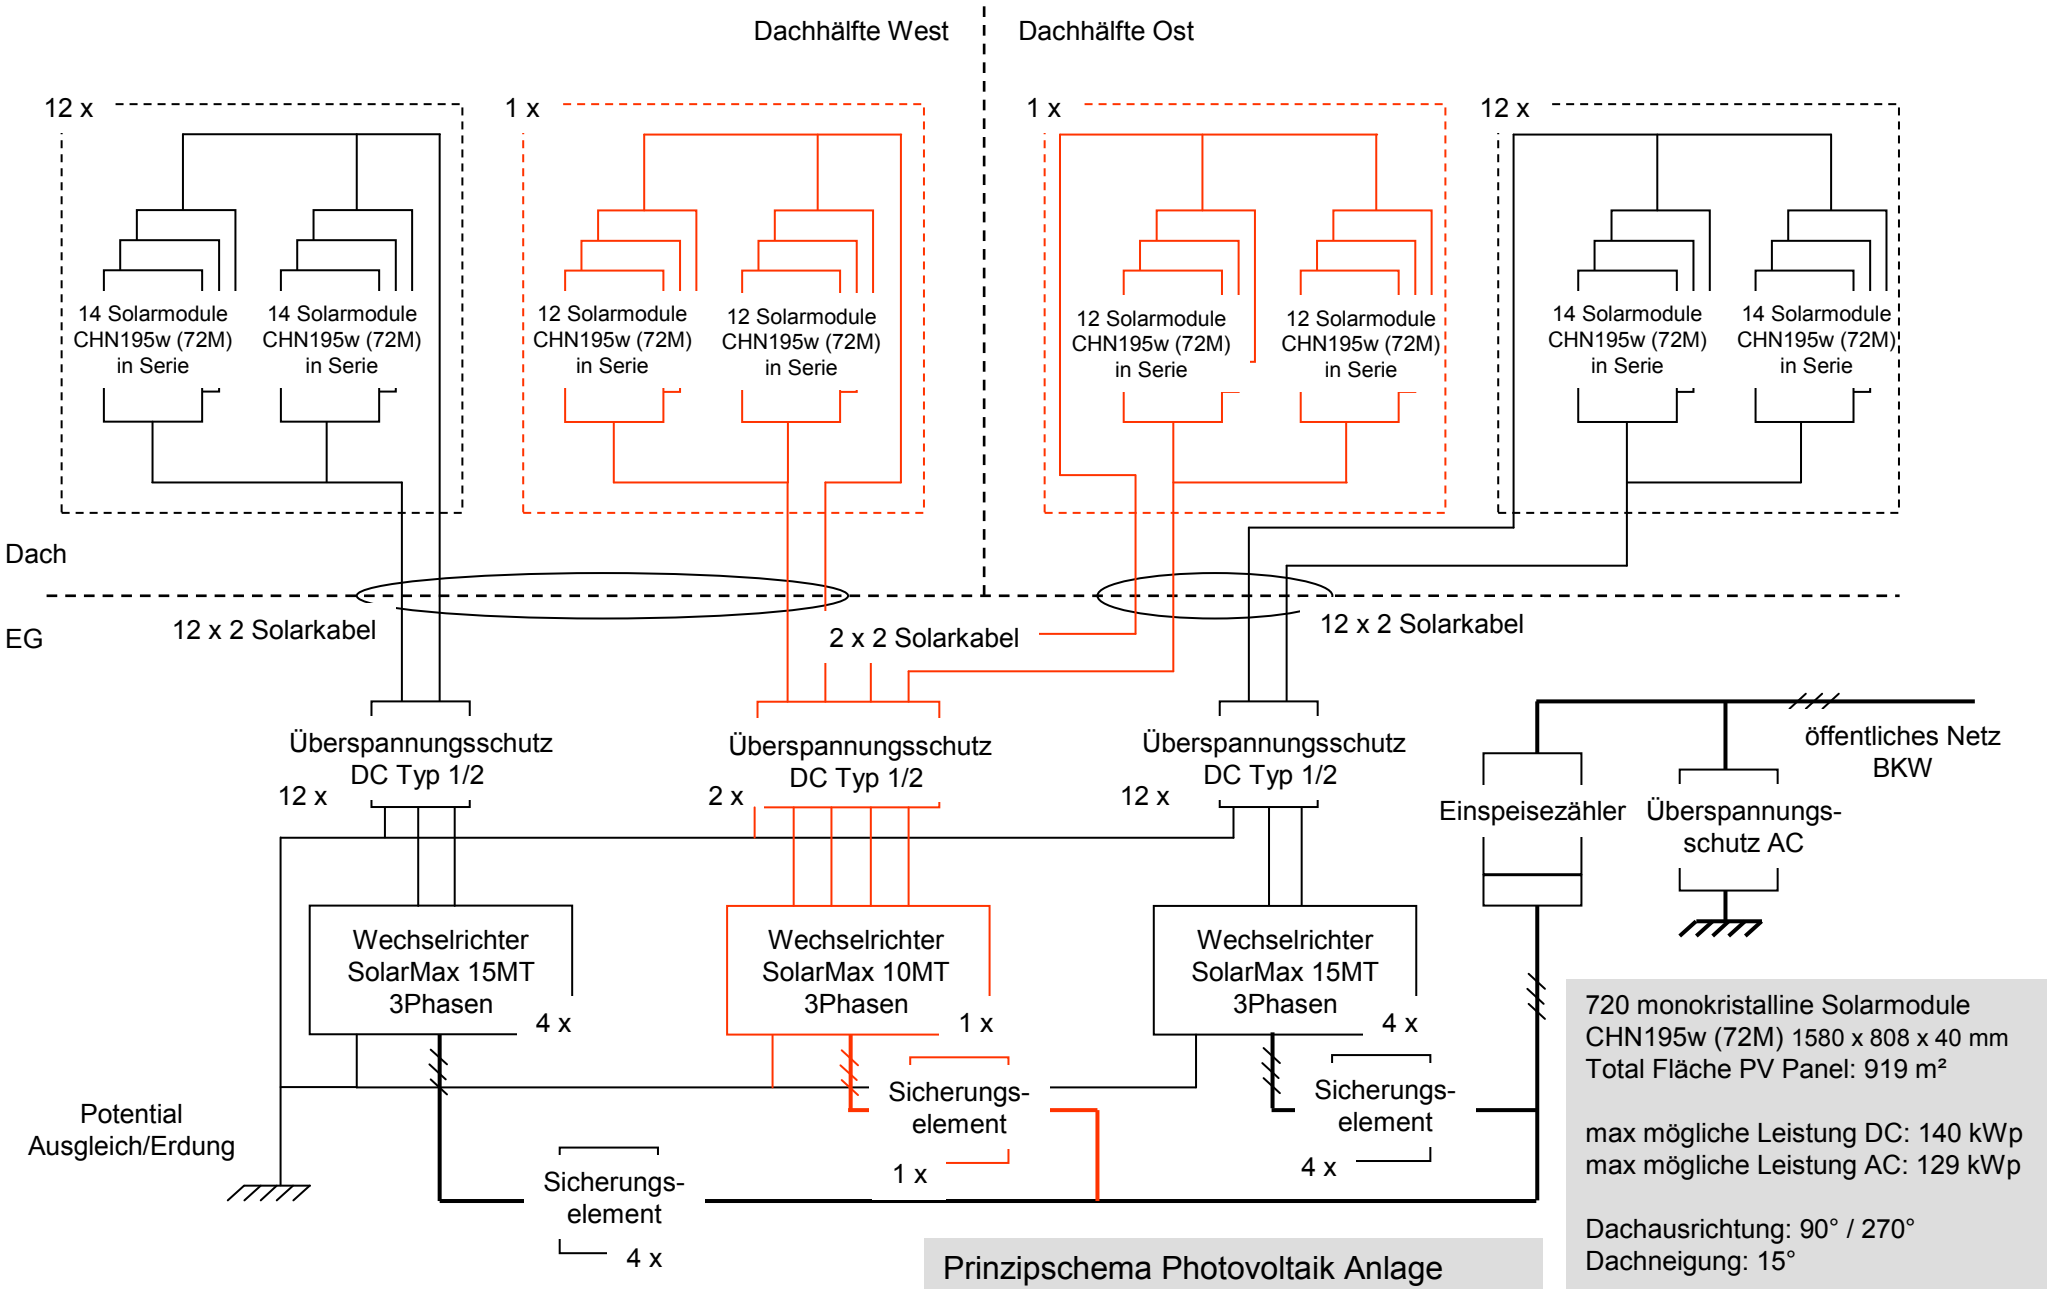


720 monokristalline Solarmodule
CHN195w (72M) 1580 x 808 x 40 mm
Total Fläche PV Panel: 919 m²

max mögliche Leistung DC: 140 kWp
max mögliche Leistung AC: 129 kWp

Dachausrichtung: 90° / 270°
Dachneigung: 15°

Jahresertrag: 135‘000 kWh

# Prinzipschema Photovoltaik Anlage Maschinenhalle Viehschauplatz 1, 3035 Frieswil

15.11.2011 Heinrich Schneeberger
Schneeberger Hausteschnik, 3114 Wichtrach