

0.24m

6.36m

0.20m

0.83m

1.50m

2.88m

4.20m


6.36m


7.76m

9.16m

10.87m

0.24m

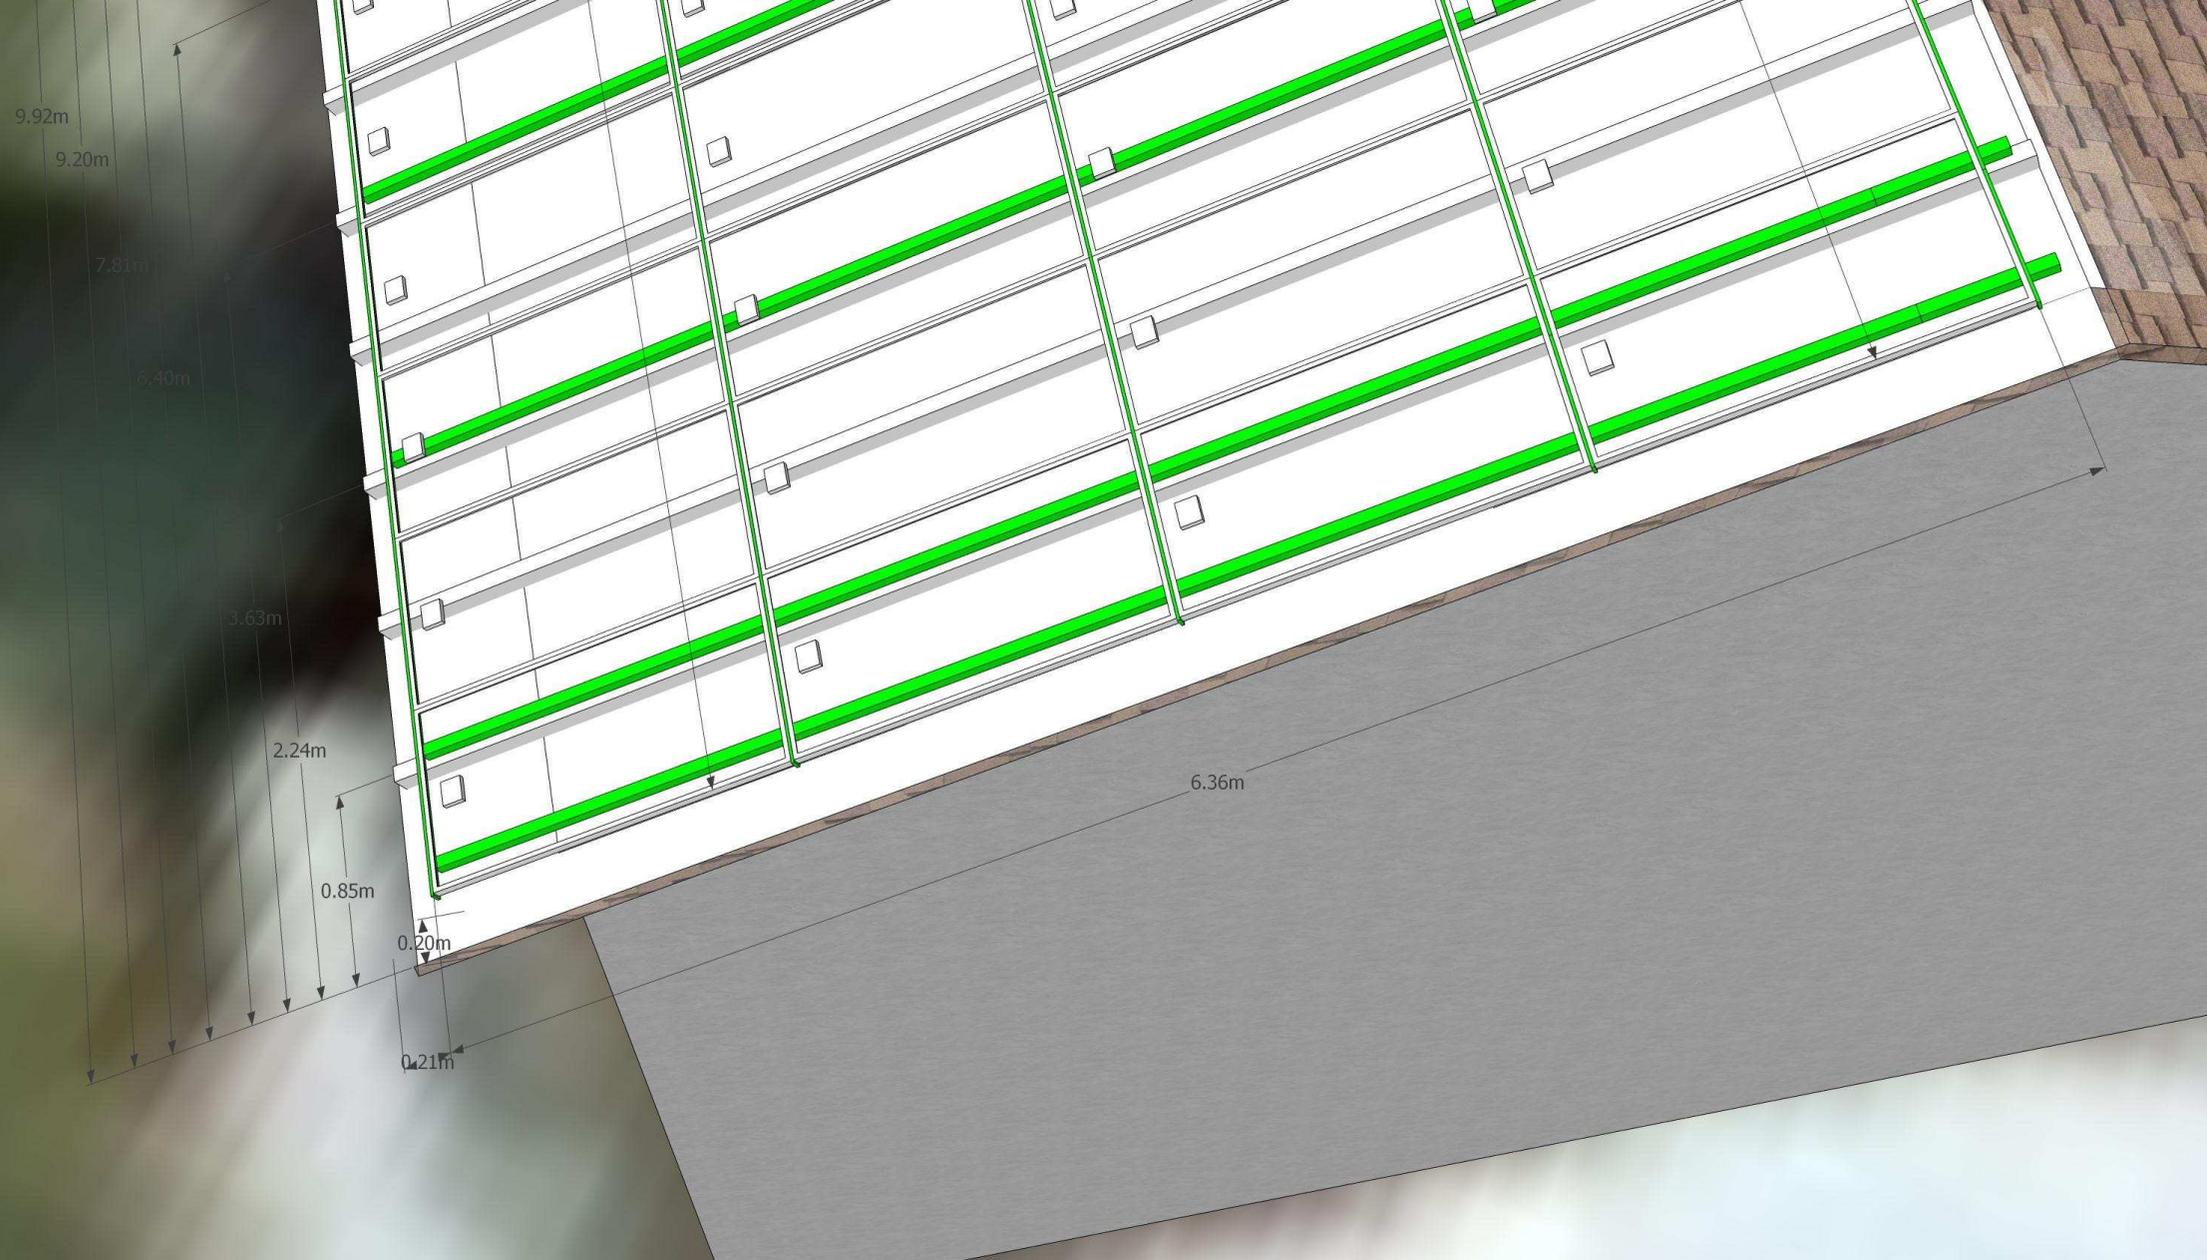

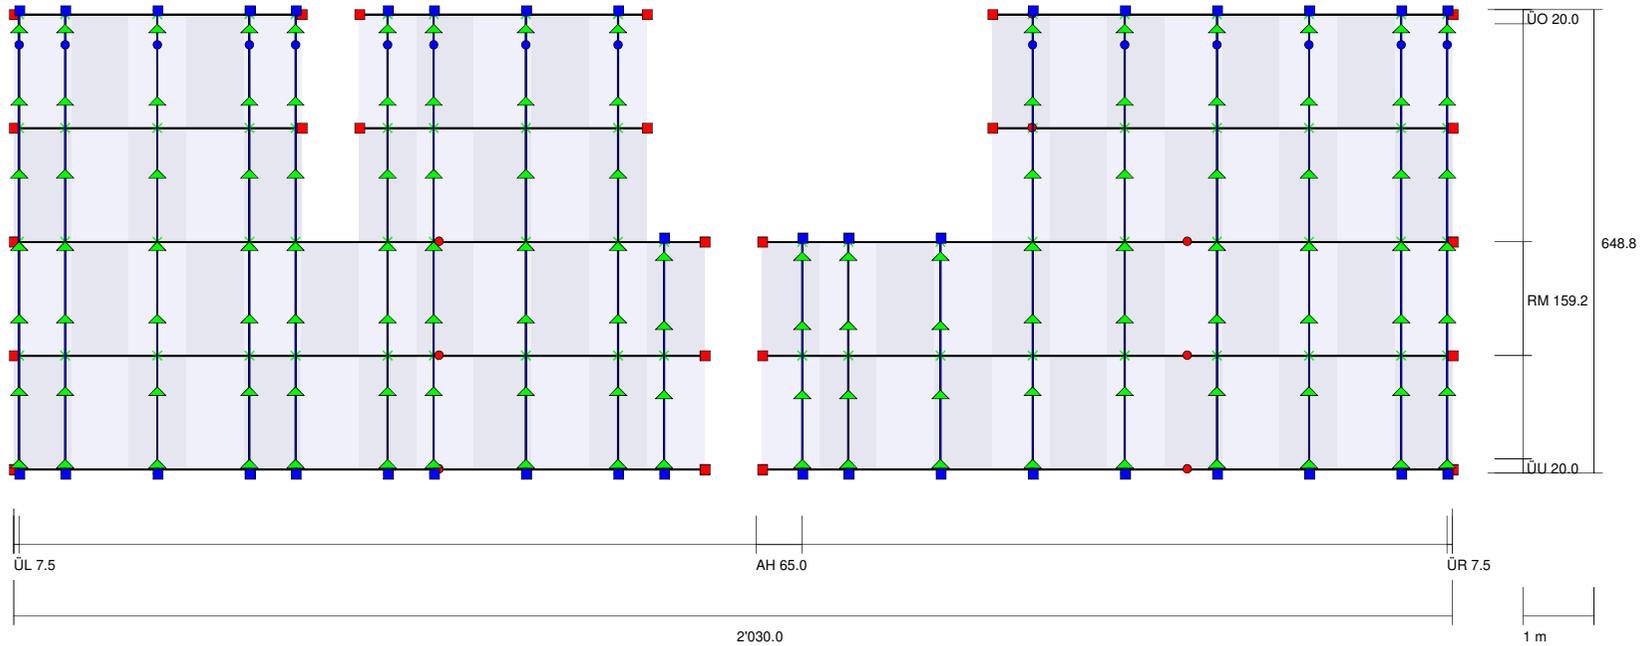

Creotecc GmbH
Sasbacher Straße 9
D-79111 Freiburg

Maßstab 1:100
Test 195
Modulbreite 80.8 cm
Modullänge 158.0 cm
Leistung 195 Wp

Erstellt am

16.02.2012

Kunde

Elevation68 GmbH

Geändert am

16.02.2012

Standort

Münchenbuchsee

Sachbearbeiter

PC20

Anlagenleistung

16.380 kWp

- × HC2-Set
- PC1-Set
- RA6 Set
- AVP PC1-Set
- TOP CT
- ▲ Dachhaken

